

Projekt

z dnia 3 lutego 2025 r.

Zatwierdzony przez

Biuro Rady Miejskiej

WPLYNEŁO

Data 04. 02. 2025 r.

Podpis

**UCHWAŁA NR
RADY MIEJSKIEJ W IŁAWIE**

z dnia 24 lutego 2025 r.

w sprawie dzierżawy nieruchomości stanowiących własność Gminy Miejskiej Iława

Na podstawie art. 18 ust. 2 pkt 9) lit. a) ustawy z dnia 8 marca 1990 r. o samorządzie gminnym (tj. Dz.U. 2024 r., poz. 1465 z późn. zm.) uchwala się, co następuje:

§ 1. Wyraża się zgodę na zawarcie umów dzierżawy z dotychczasowymi dzierżawcami, na okres do 3 lat:

1) nieruchomości gruntowych położonych w Iławie na działkach oznaczonych w ewidencji gruntów Miasta Iławy jako:

- a) działka nr 4-306 o pow. 8,72 m² położona przy ul. Ostródzkiej, dla której Sąd Rejonowy w Iławie prowadzi księgę wieczystą KW EL11/00022343/3,
- b) działka nr 10-143/15 o pow. 0,0330 ha położona przy ul. Jagiełły, dla której Sąd Rejonowy w Iławie prowadzi księgę wieczystą KW EL11/00023376/0,
- c) działka nr 7-128 o pow. 0,0316 ha położona przy ul. Kresowej, dla której Sąd Rejonowy w Iławie prowadzi księgę wieczystą KW EL11/00041444/0,
- d) działka nr 10-199/51 o pow. 0,0016 ha położona przy ul. Wojska Polskiego, dla której Sąd Rejonowy w Iławie prowadzi księgę wieczystą KW EL11/00018646/6,

2) nieruchomości lokalowej o pow. 73,24 m² położonej w budynku zlokalizowanym na działce nr 12-559 przy ul. Wiejskiej, dla której Sąd Rejonowy w Iławie prowadzi księgę wieczystą KW EL11/00059618/0.

§ 2. Wykonanie uchwały powierza się Burmistrzowi Miasta Iławy.

§ 3. Uchwała wchodzi w życie z dniem podjęcia.

Przewodniczący Rady Miejskiej
w Iławie

Roman Brzozowski

BURMISTRZ
MIASTA IŁAWY

Dawid Kopaczewski

INSPEKTOR

mgr inż. Marta Zalewska

INSPEKTOR

mgr inż. Wojciech Gromadka

II ZASTĘPCA BURMISTRZA

Maciej Dalka

Rada Prawny
(Bd-1197)

Krzysztof Portjanko

UZASADNIENIE

Podjęcie przedmiotowej uchwały umożliwi zawarcie kolejnych umów dzierżawy z dotychczasowymi dzierżawcami na okres do 3 lat. Nieruchomości dzierżawione są w celu:

- 1) Działka położona przy ul. Ostródzkiej (działki nr 4-306) dzierżawiona jest w celu ustawienia tablicy reklamowej.
- 2) Działki położone przy ul. Jagiełły i Kresowej (działki nr 10-143/15 i 7-128) dzierżawione są na prowadzenie ogrodu działkowego.
- 3) Działka położona przy ul. Wojska Polskiego (działka nr 10-199/51) dzierżawiona jest jako pomieszczenie gospodarcze.
- 5) Działka położona przy ul. Wiejskiej (działka nr 12-559) dzierżawiona jest z przeznaczeniem na lokal użytkowy.


Wykaz obejmujący ww. nieruchomości zamieszczony został na tablicy ogłoszeń w Urzędzie Miasta Ławy, Biuletynie Informacji Publicznej prowadzonym przez Urząd Miasta Ławy pod adresem: <http://bip.umilawa.pl> oraz na stronie internetowej Urzędu Miasta Ławy pod adresem www.miastoilawa.pl Informacja o wywieszonym wykazie zamieszczona została do publicznej wiadomości w prasie lokalnej.

INSPEKTOR

Marta Złewska

Mapa w skali 1:500


1-3

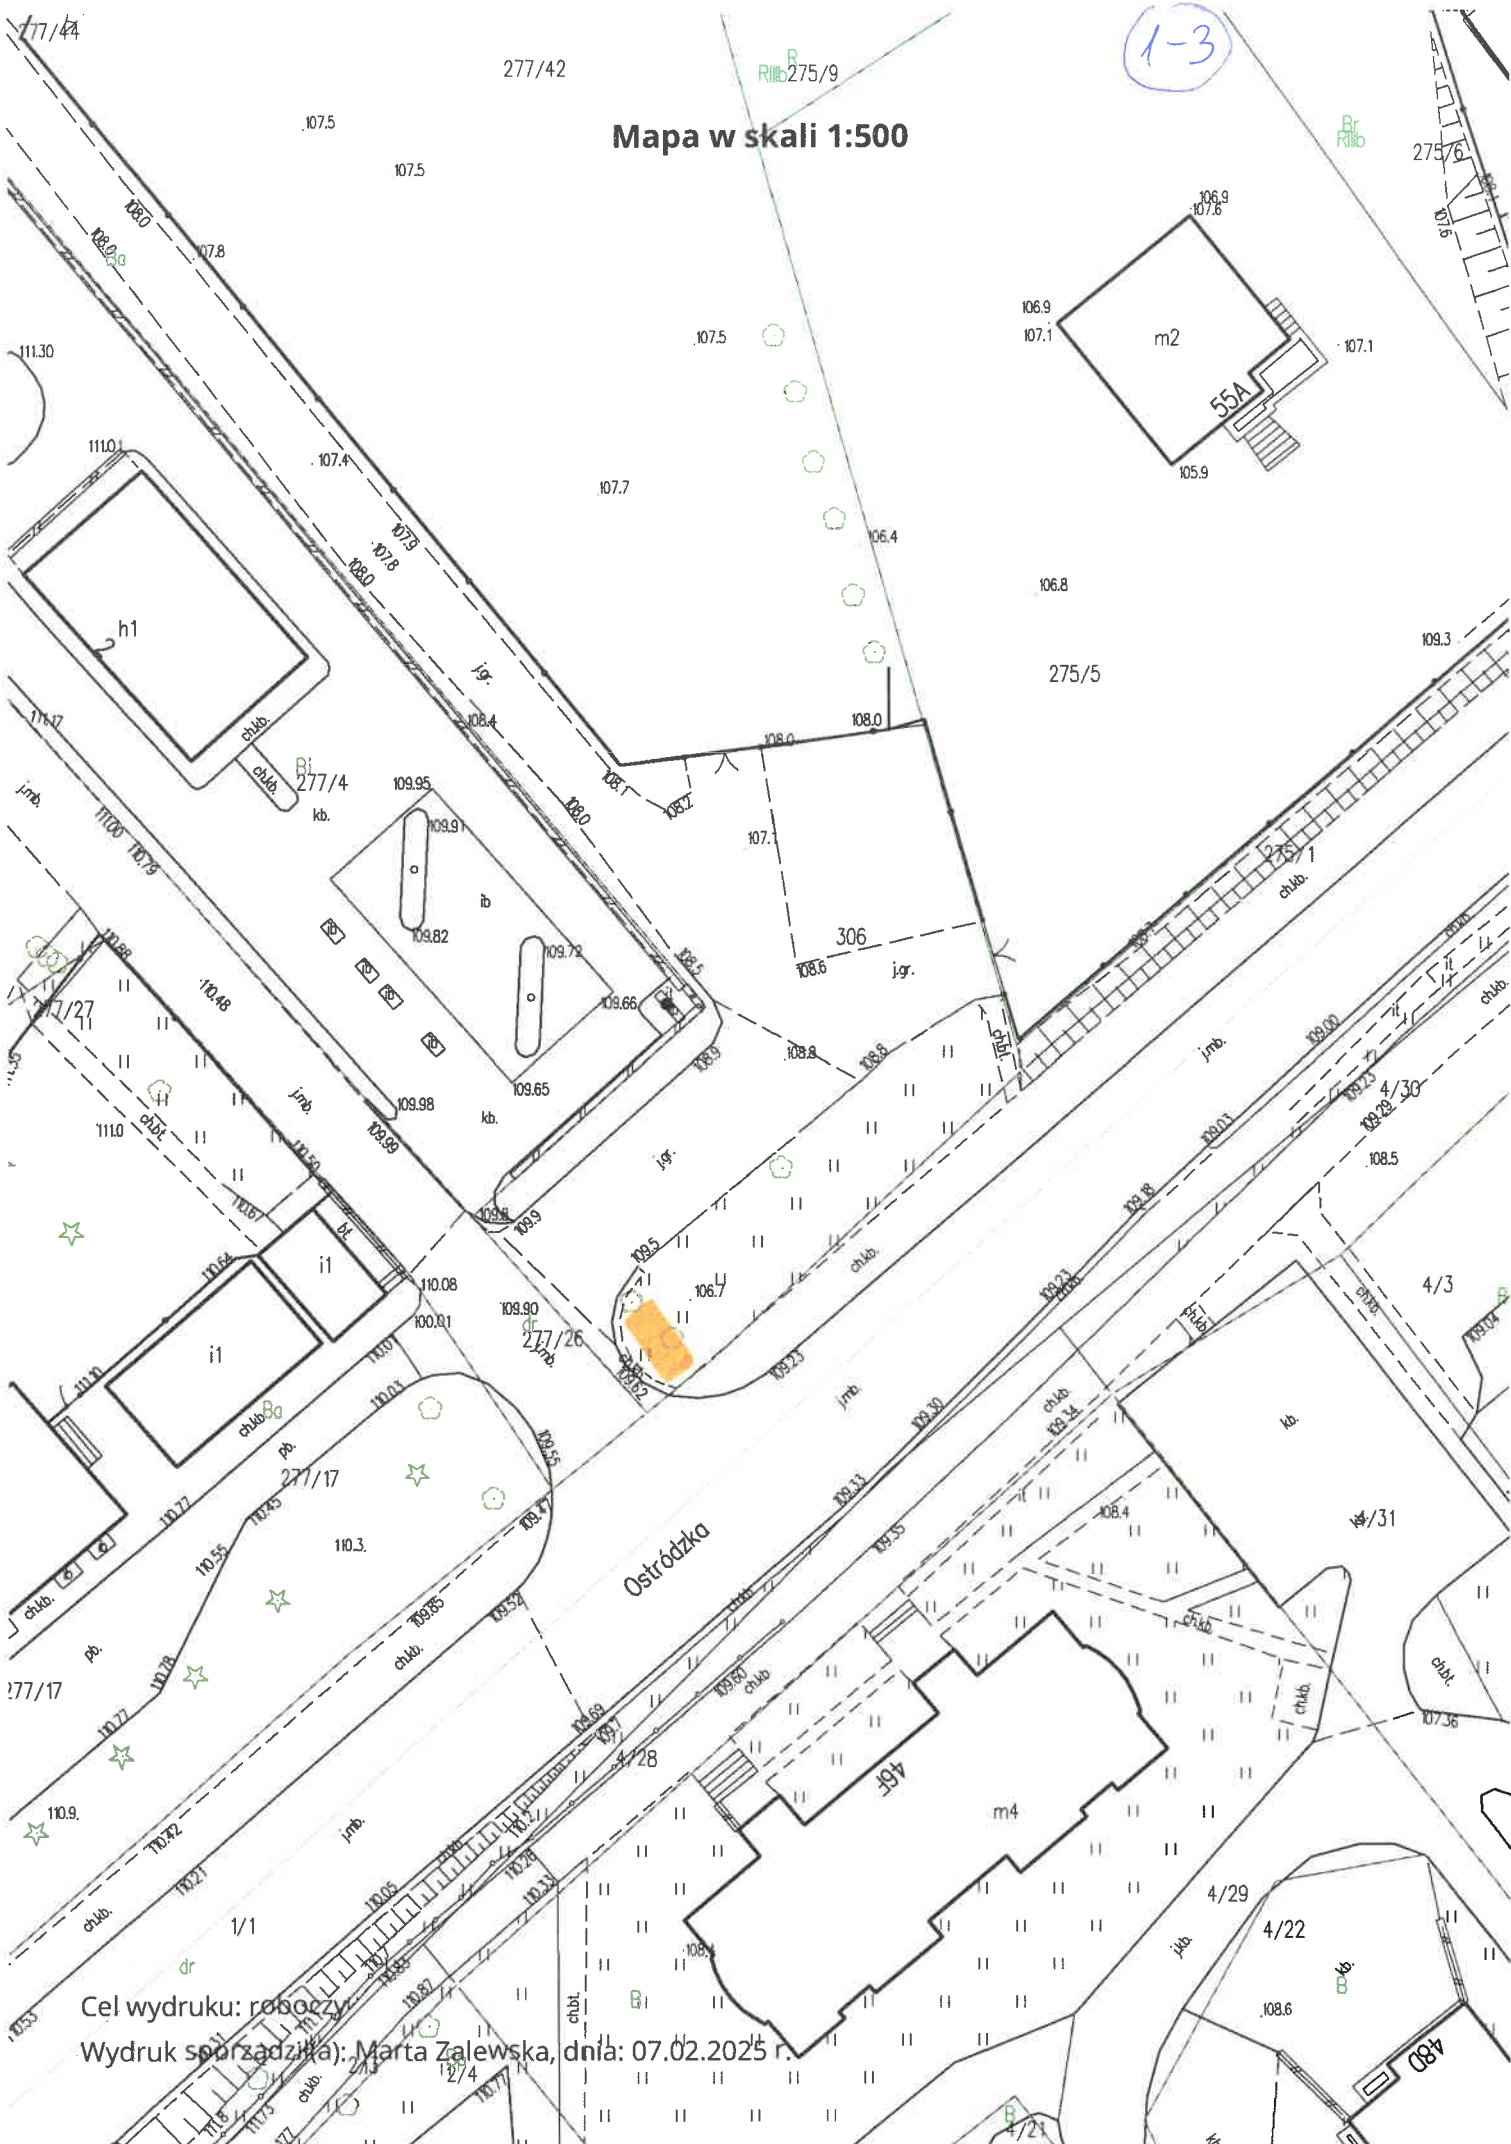

Cel wydruku: roboczy
Wydruk sporządziła: Marta Zalewska, dnia: 07.02.2025 r.

4


Mapa w skali 1:500

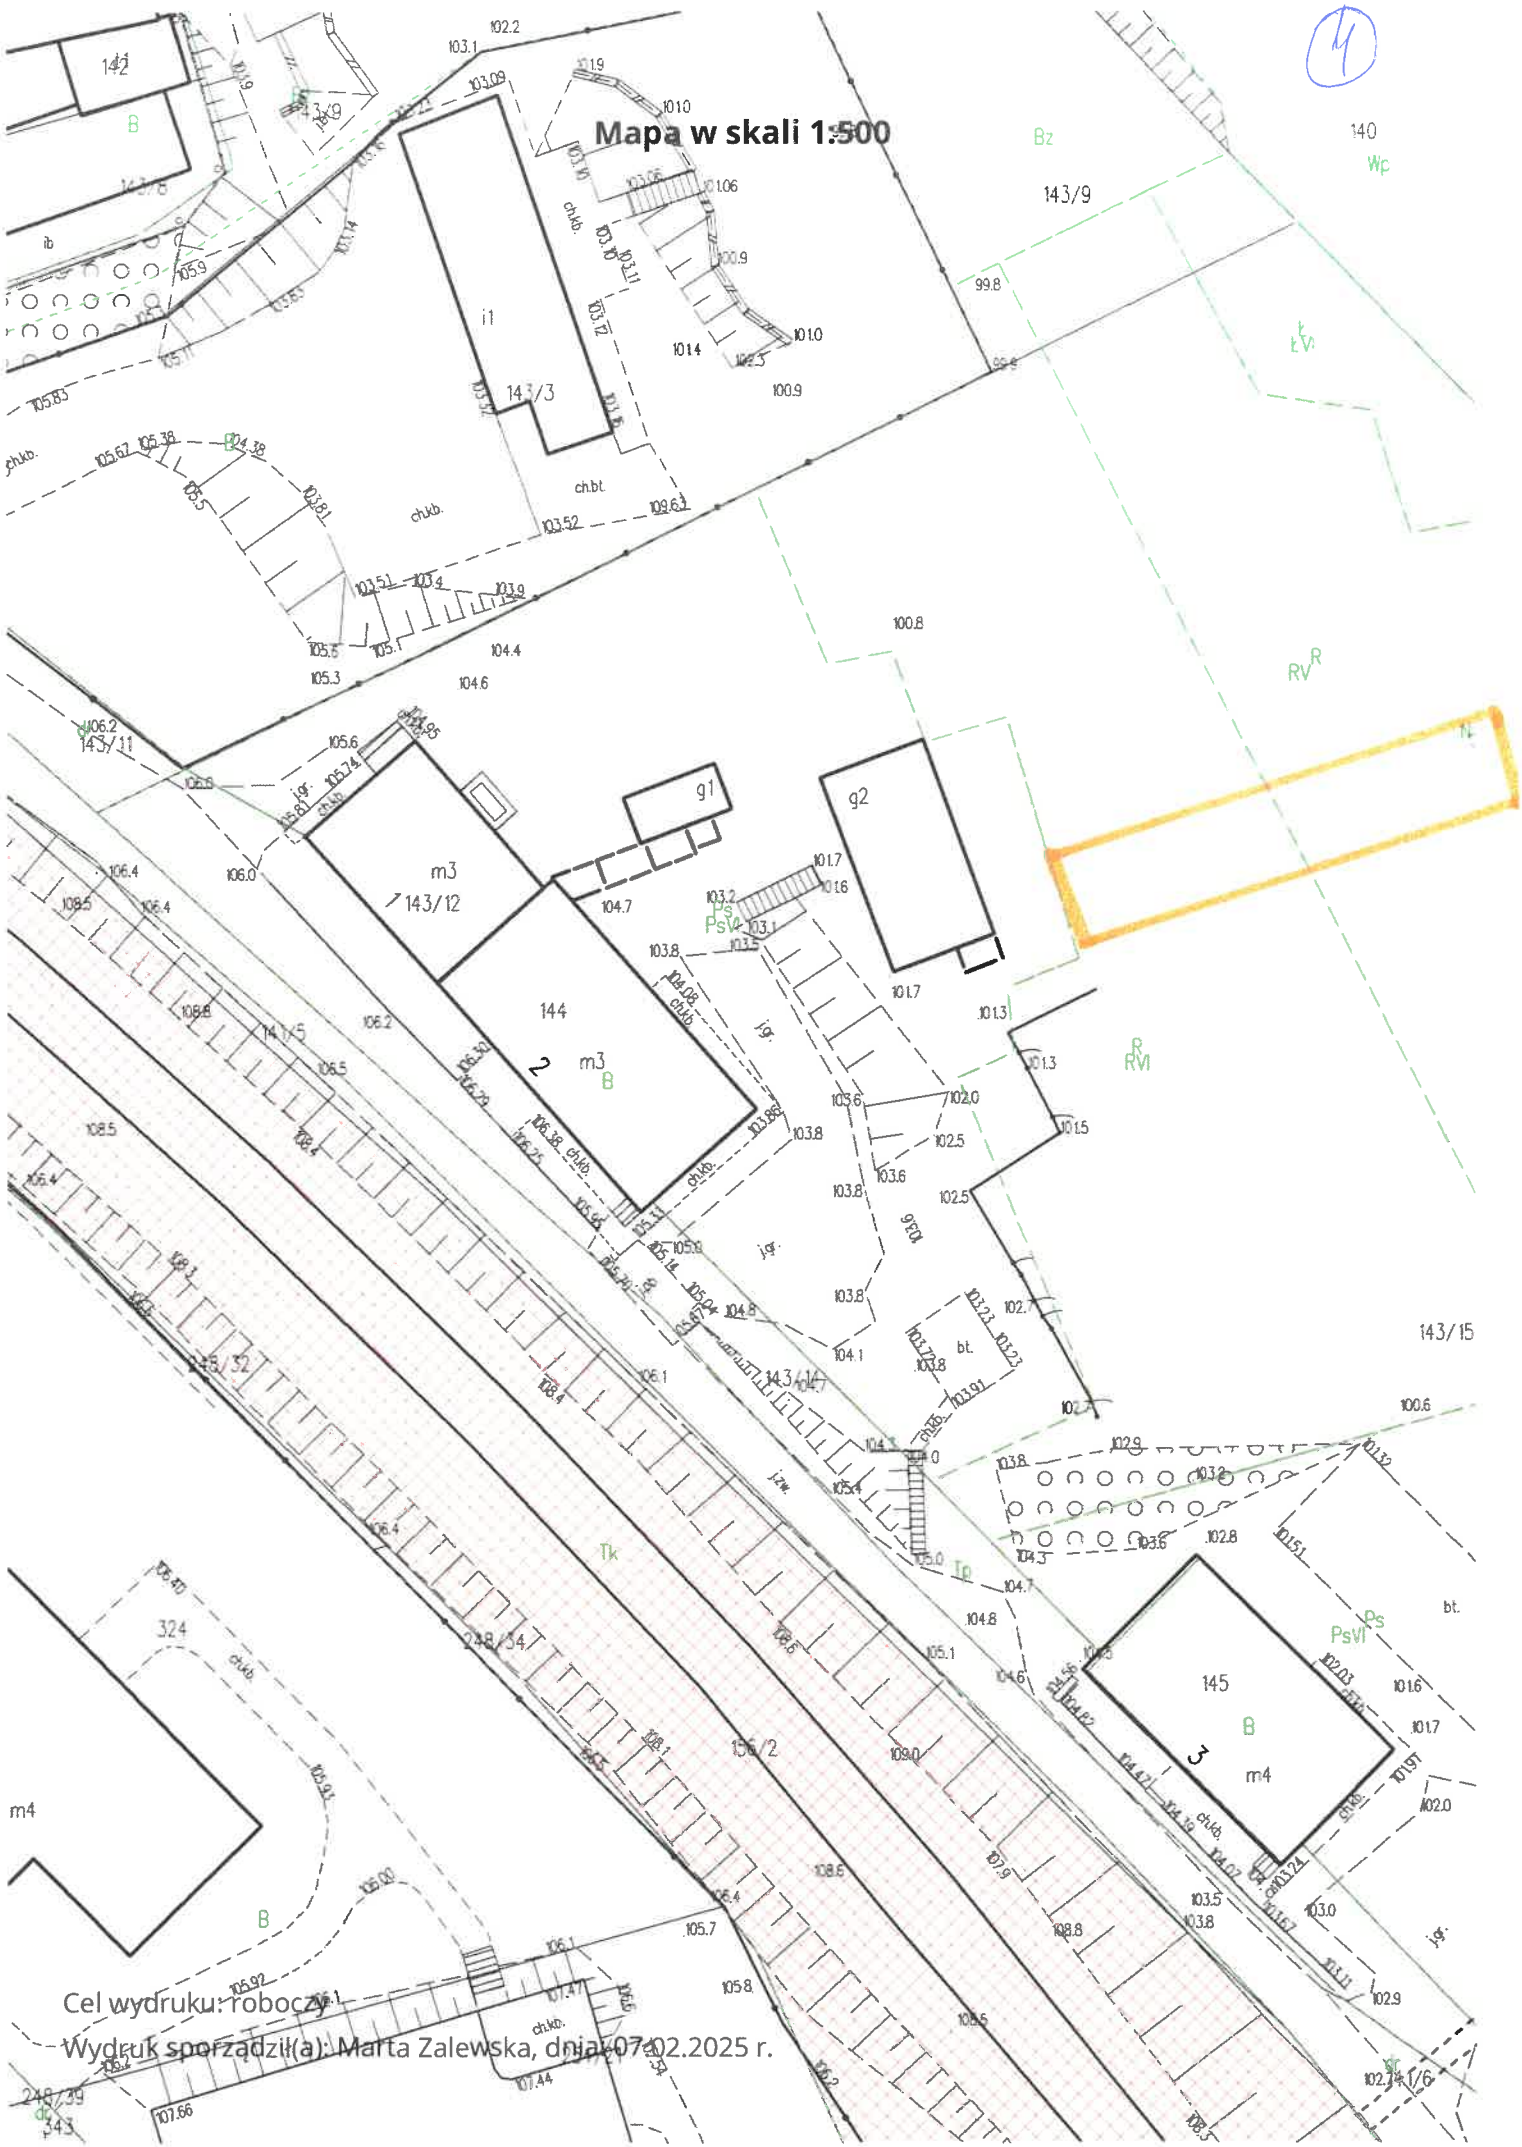

Cel wydruku: roboczy
Wydruk sporządził(a): Marta Zalewska, dnia: 07.02.2025 r.


5

Mapa w skali 1:500

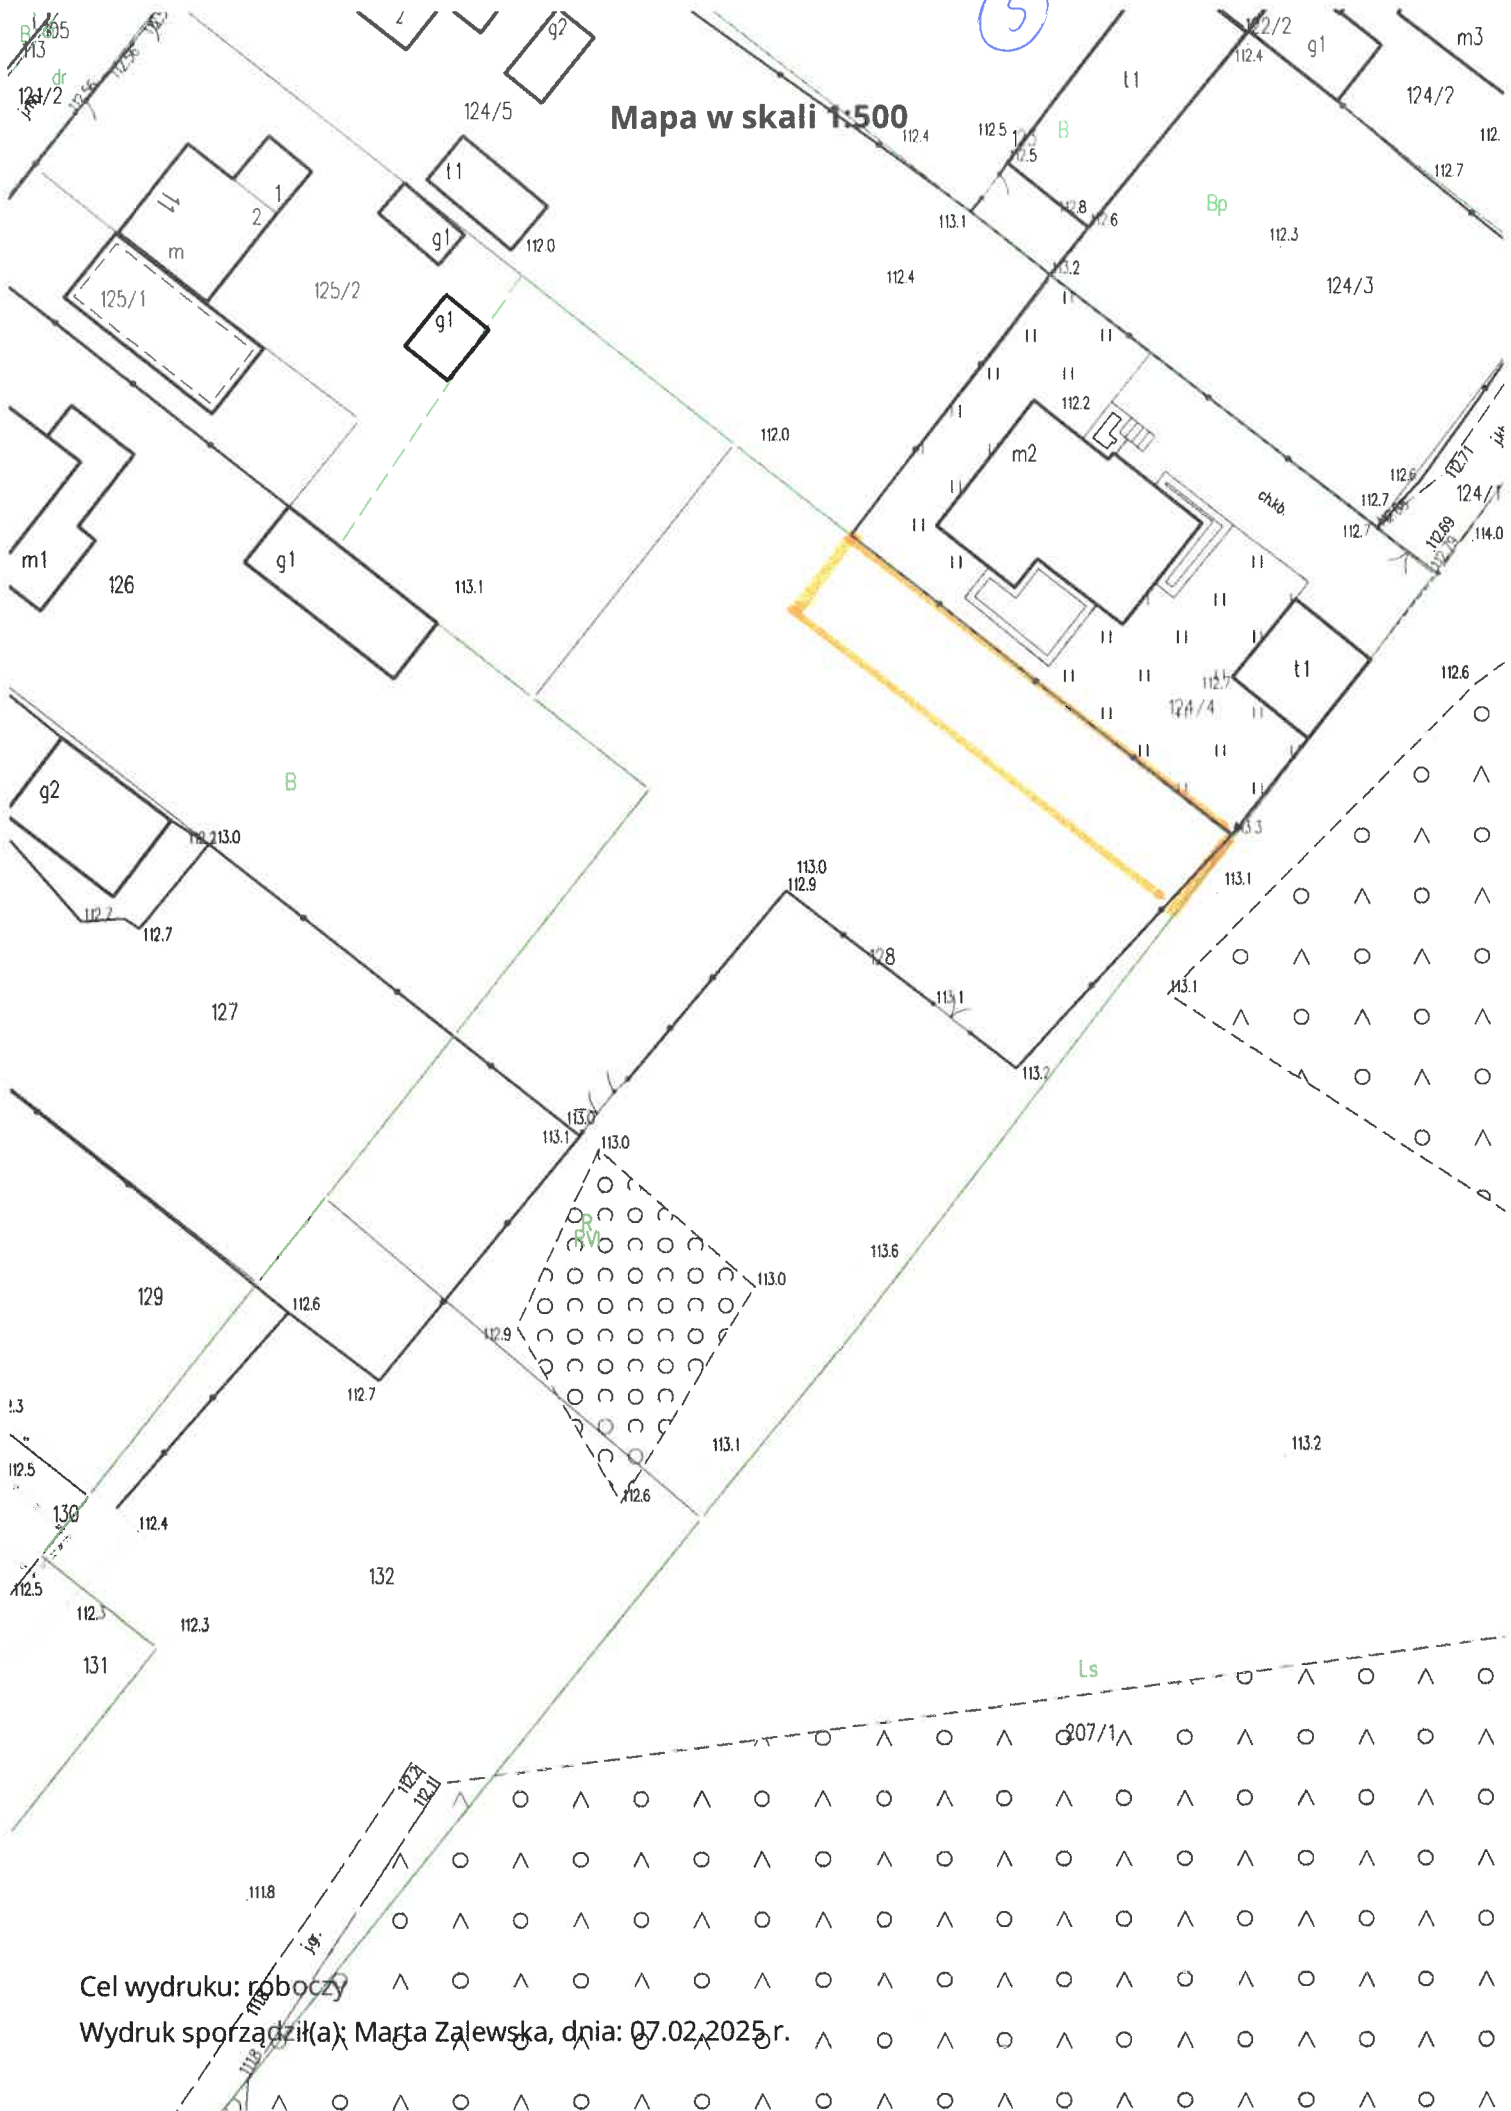

Cel wydruku: roboczy
Wydruk sporządził(a) Marta Zalewska, dnia: 07.02.2025 r.

Mapa w skali 1:500

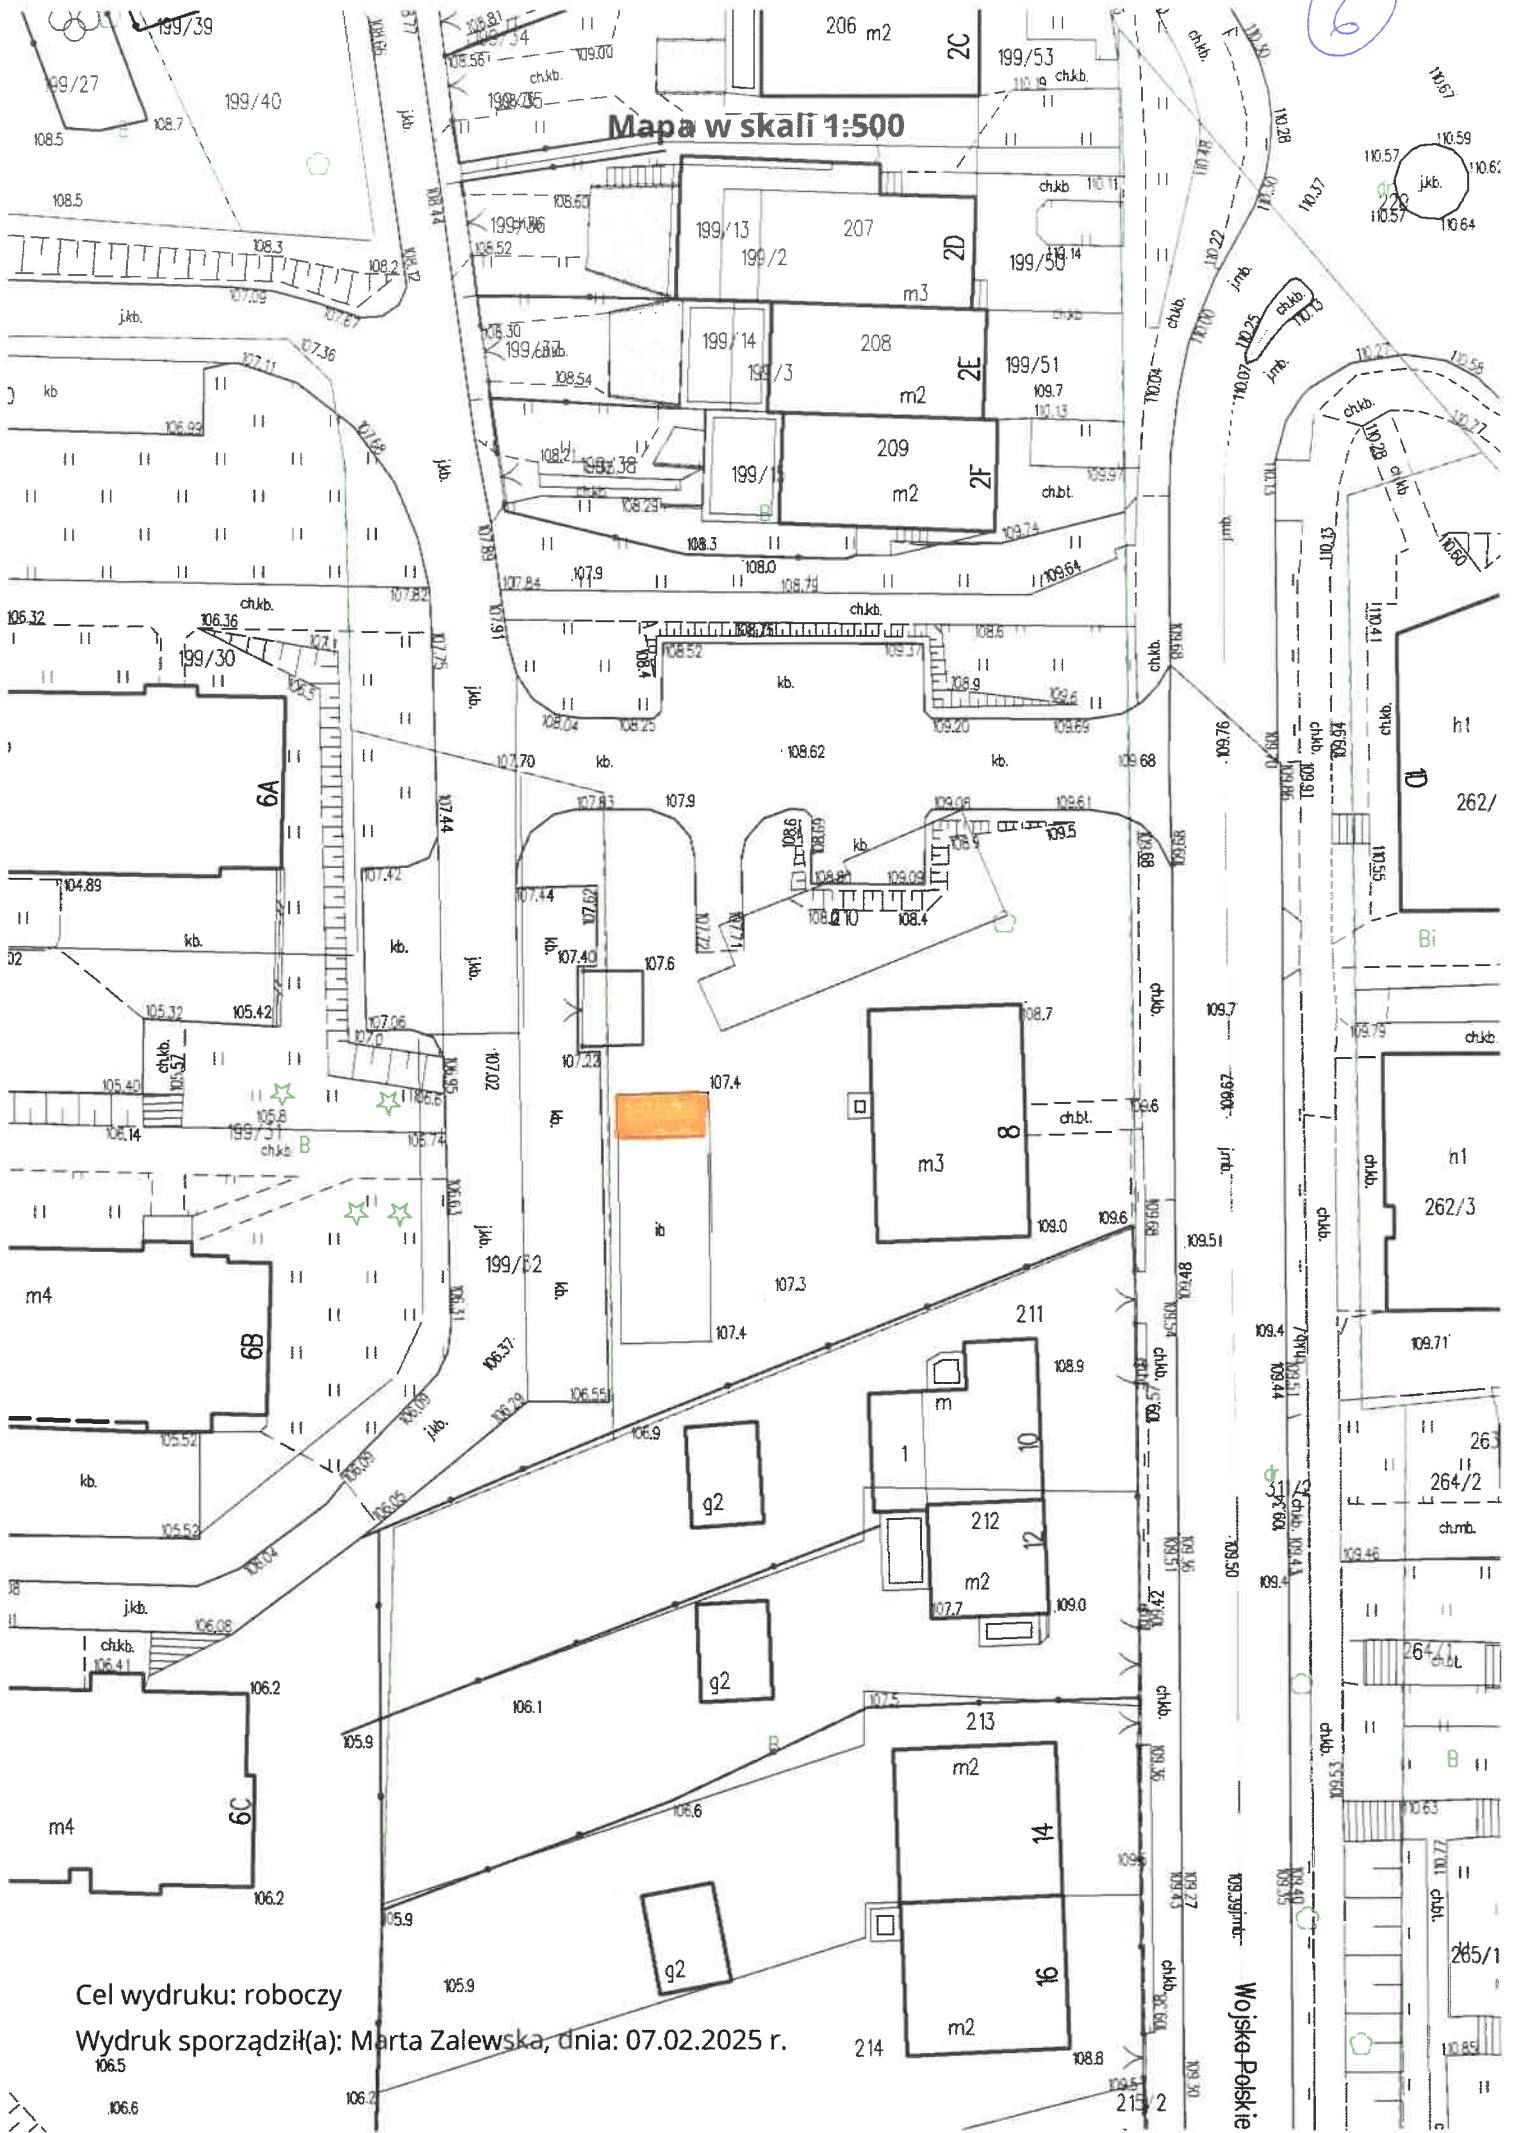

Cel wydruku: roboczy

Wydruk sporządził(a): Marta Zalewska, dnia: 07.02.2025 r.

Wojśka Polskie