



BURMISTRZ MIASTA ŁAWY

Biuro Rady Miejskiej
WPŁYNĘŁO
Data 14.08.2025
Podpis

Ława, 24.07.2025 r.

Koncepcja realizacji inwestycji pod nazwą „Budowa mostu na wyspę Wielka Żuława”.

Koncepcja budowy mostu na Wielką Żulawę pojawiła się w miejscowym planie zagospodarowania przestrzennego miasta Ławy uchwalonym w 1999 roku. Wcześniejszy plan z 1993 roku przewidywał dwie trasy promów plus trasę rezerwową oraz budowę kolejki linowej.

Od początku dla mostu wskazywana była lokalizacja jego początku w okolicy ul. Sienkiewicza, w pobliżu istniejącego ronda na skrzyżowaniu drogi krajowej nr 16 w kierunku Grudziądza i drogi wojewódzkiej nr 521 w kierunku Susza. Teren pomiędzy tymi drogami a brzegiem Jezioraka przeznaczony jest na budowę dojazdu do mostu oraz kompleksu parkingów.

W obowiązującym miejscowym planie zagospodarowania przestrzennego miasta Ławy uchwalonym przez w 2018 roku przebieg mostu jest wskazany na rysunku planu jako treść informacyjna, bez sprecyzowania żadnych szczegółów technicznych. Jego przebieg jest wskazany na załączonych wyrysach z planu.

Szacunkowa długość obiektu to około 305 metrów, poza nim musiałyby powstać dojazdy zarówno od strony lądu jak i wyspy. Dotychczas nie powstały żadne opracowania bardziej szczegółowe, tym samym nie można określić pozostałych parametrów obiektu, w tym charakteru przeprawy. Parkingi sugerują, że nie byłby to obiekt dostępny do publicznego ruchu pojazdów, ewentualnie tylko dla wybranych kategorii.

Aby możliwa była w przyszłości budowa tego obiektu to niezbędne jest wskazanie lokalizacji obiektu i wpisanie go do powstającego planu ogólnego miasta Ławy i wszystkich później powstających opracowań. Najlepiej nie w postaci treści informacyjnej a konkretnych zapisów.

BURMISTRZ
MIASTA ŁAWY

Dawid Kupaczewski

INSPEKTOR

mgr inż. Wojciech Gromadzki


ul. Niepodległości 13, 14-200 Ława
tel. 89 649 01 01, fax. 89 649 26 31

e-mail: um@umilawa.pl www.miastoilawa.pl BIP: www.bip.umilawa.pl

Zachęcamy do załatwiania spraw online poprzez stronę: www.portal.miastoilawa.pl



miława - System Informacji Przestrzennej
Zagospodarowanie przestrzenne
skala 1 : 2000

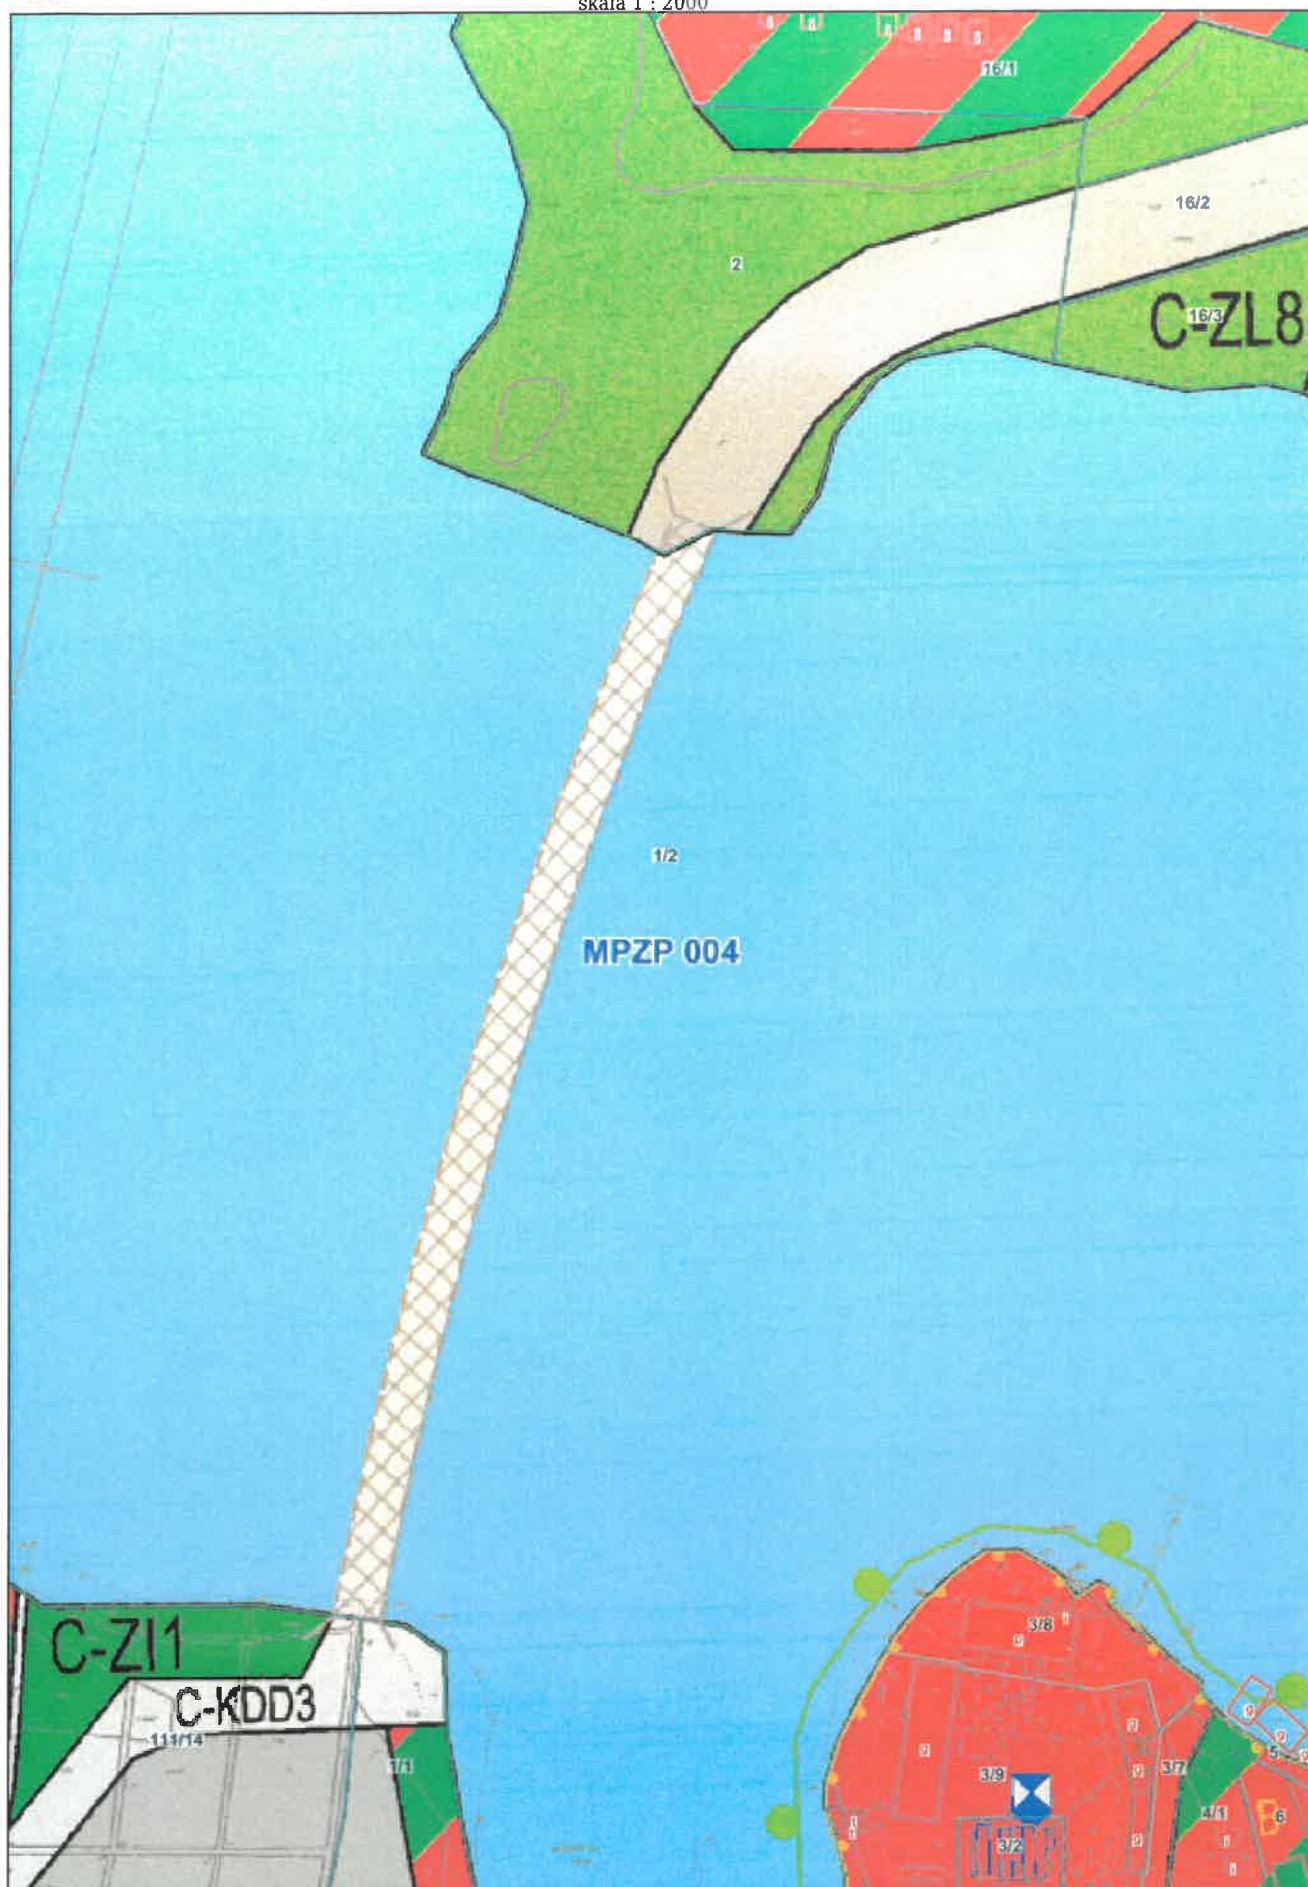



miława - System Informacji Przestrzennej
Zagospodarowanie przestrzenne
skala 1 : 5000

